

三亚市森海路、南丁岭路市政道路工程项目用地界址图


内部用图

345.992

346.992

2026.287

2026.287

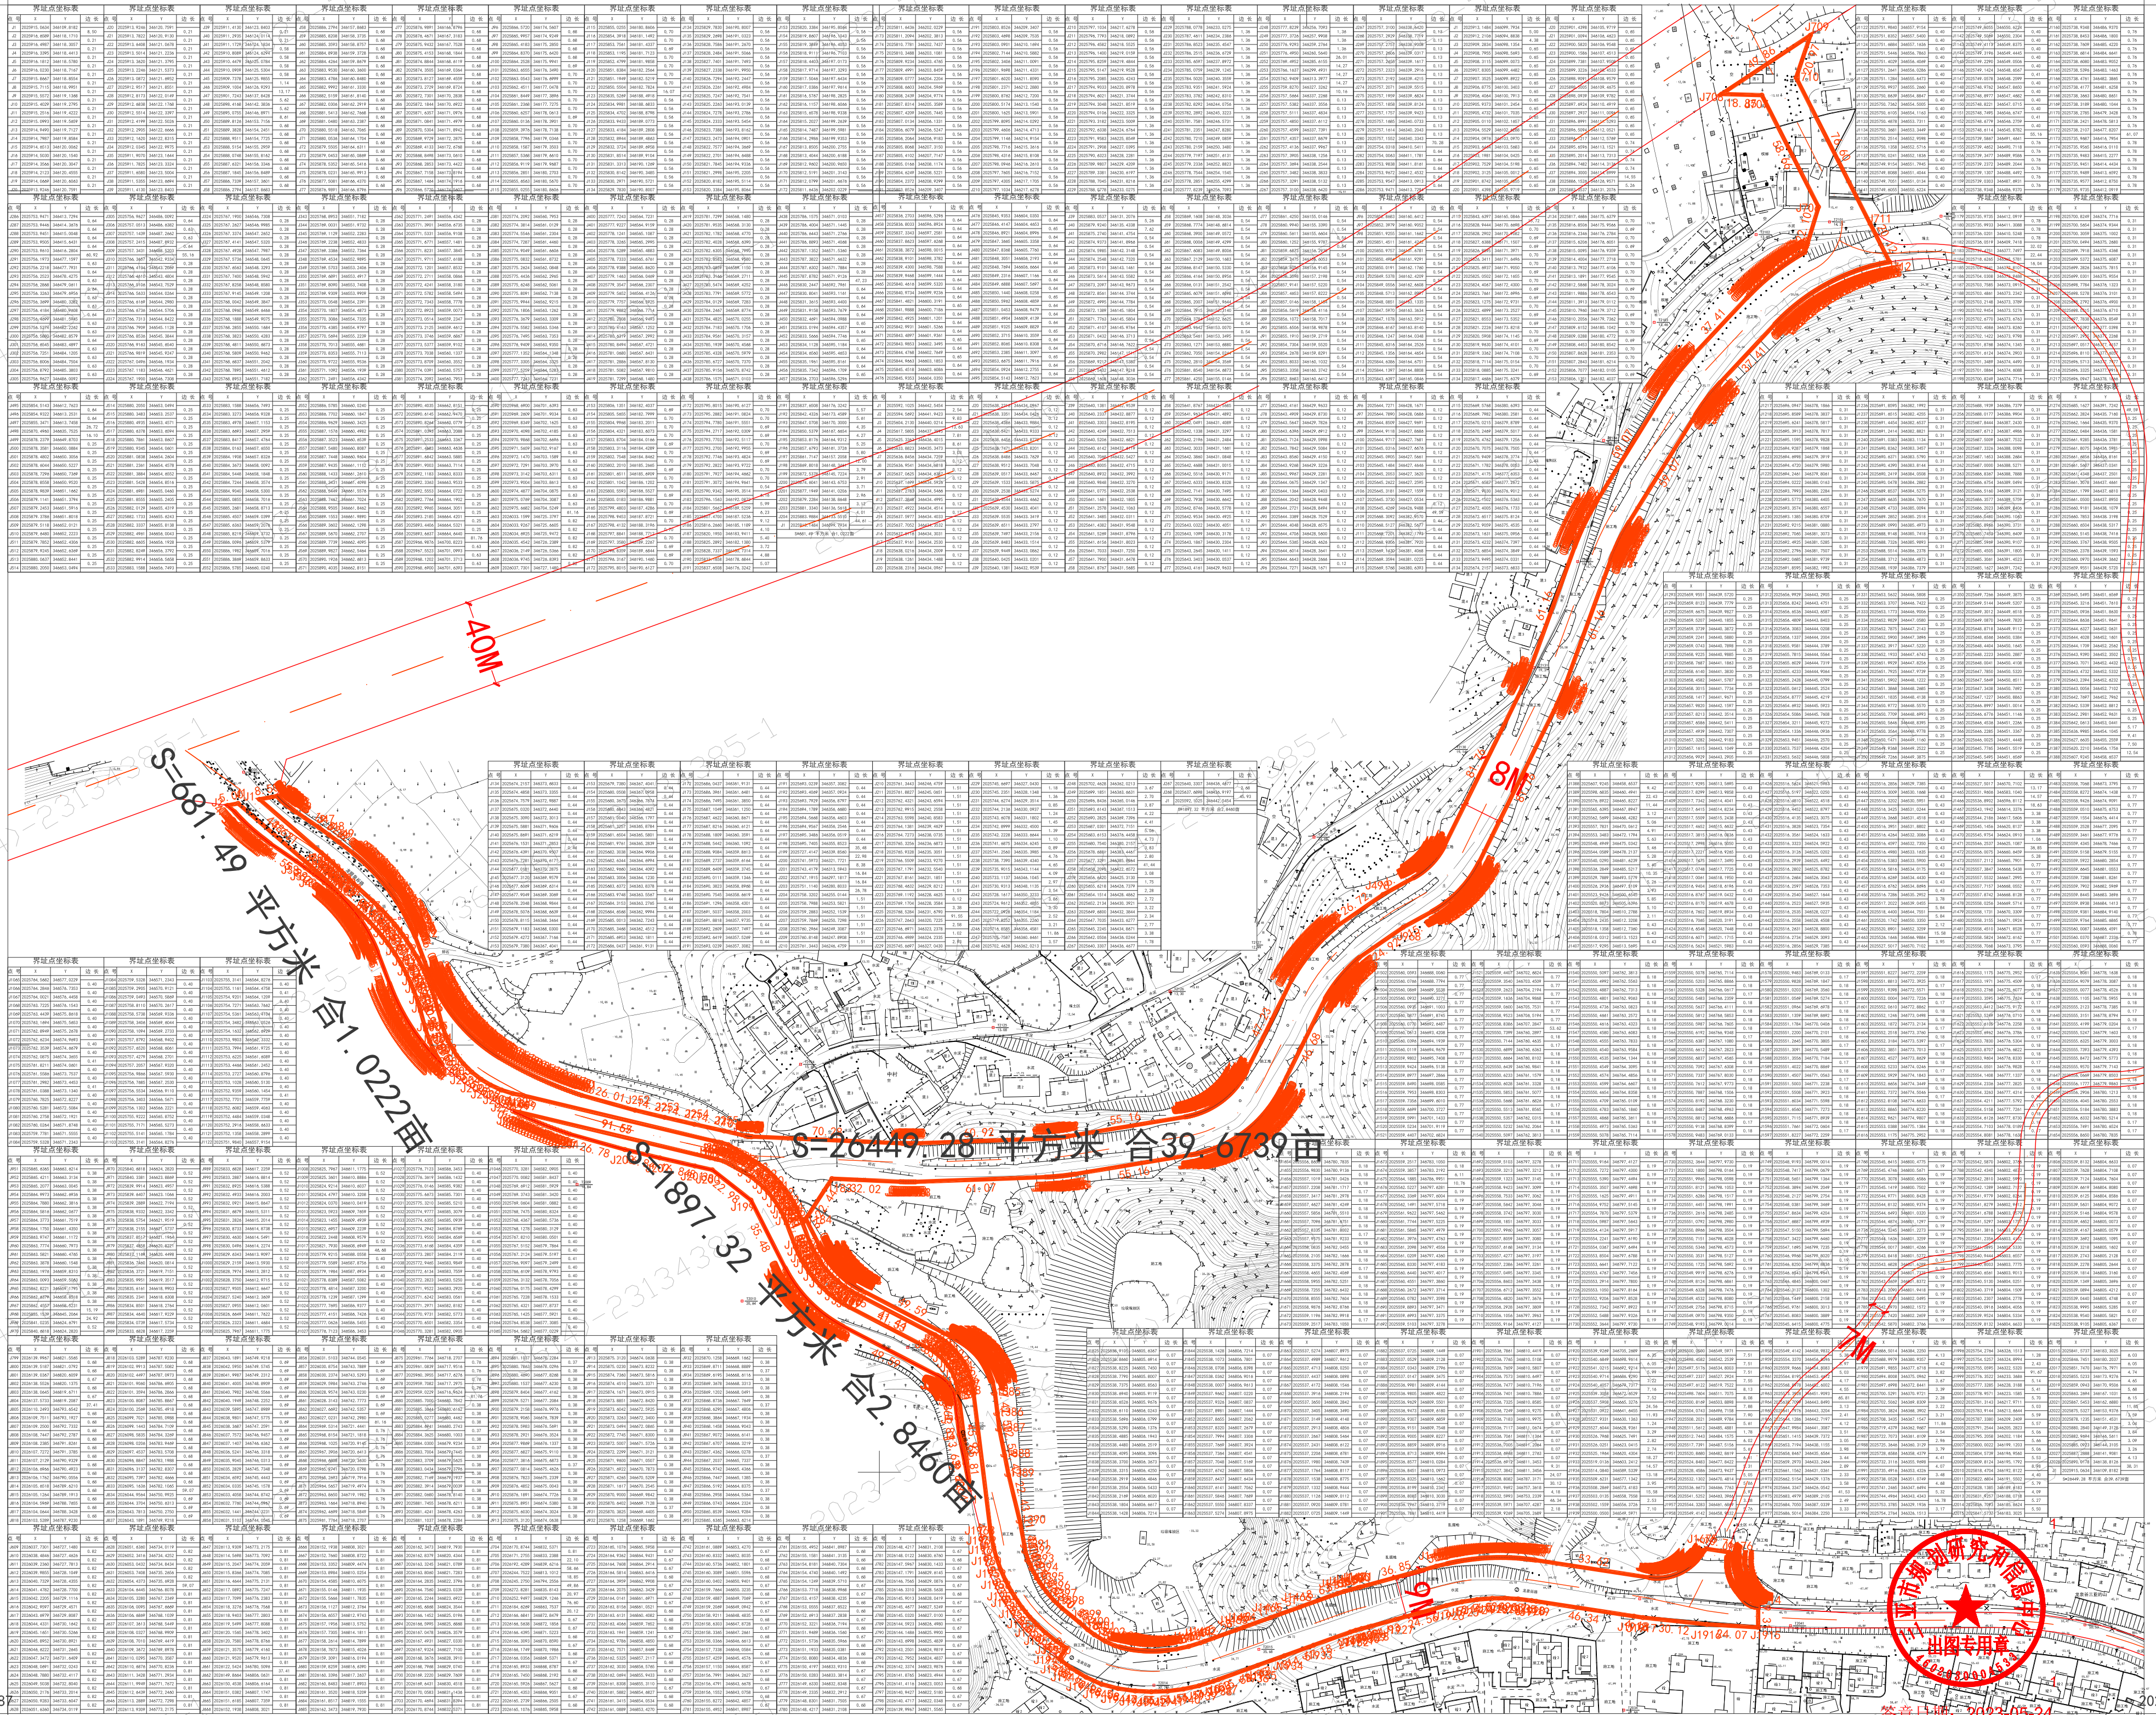

2025.487

2025.487

345.992

346.992

2016年4月数字化制图
国家2000坐标系
国家85高程基准，等高距为0.5米
2007年图式

存档数据：2023.5.24

1:2000

签章日期：2023-05-24