

三亚市迎宾路-G223交叉口交通改造工程项目用地界址图


内部用图

342. 304

2023. 862

342. 804

2023. 862

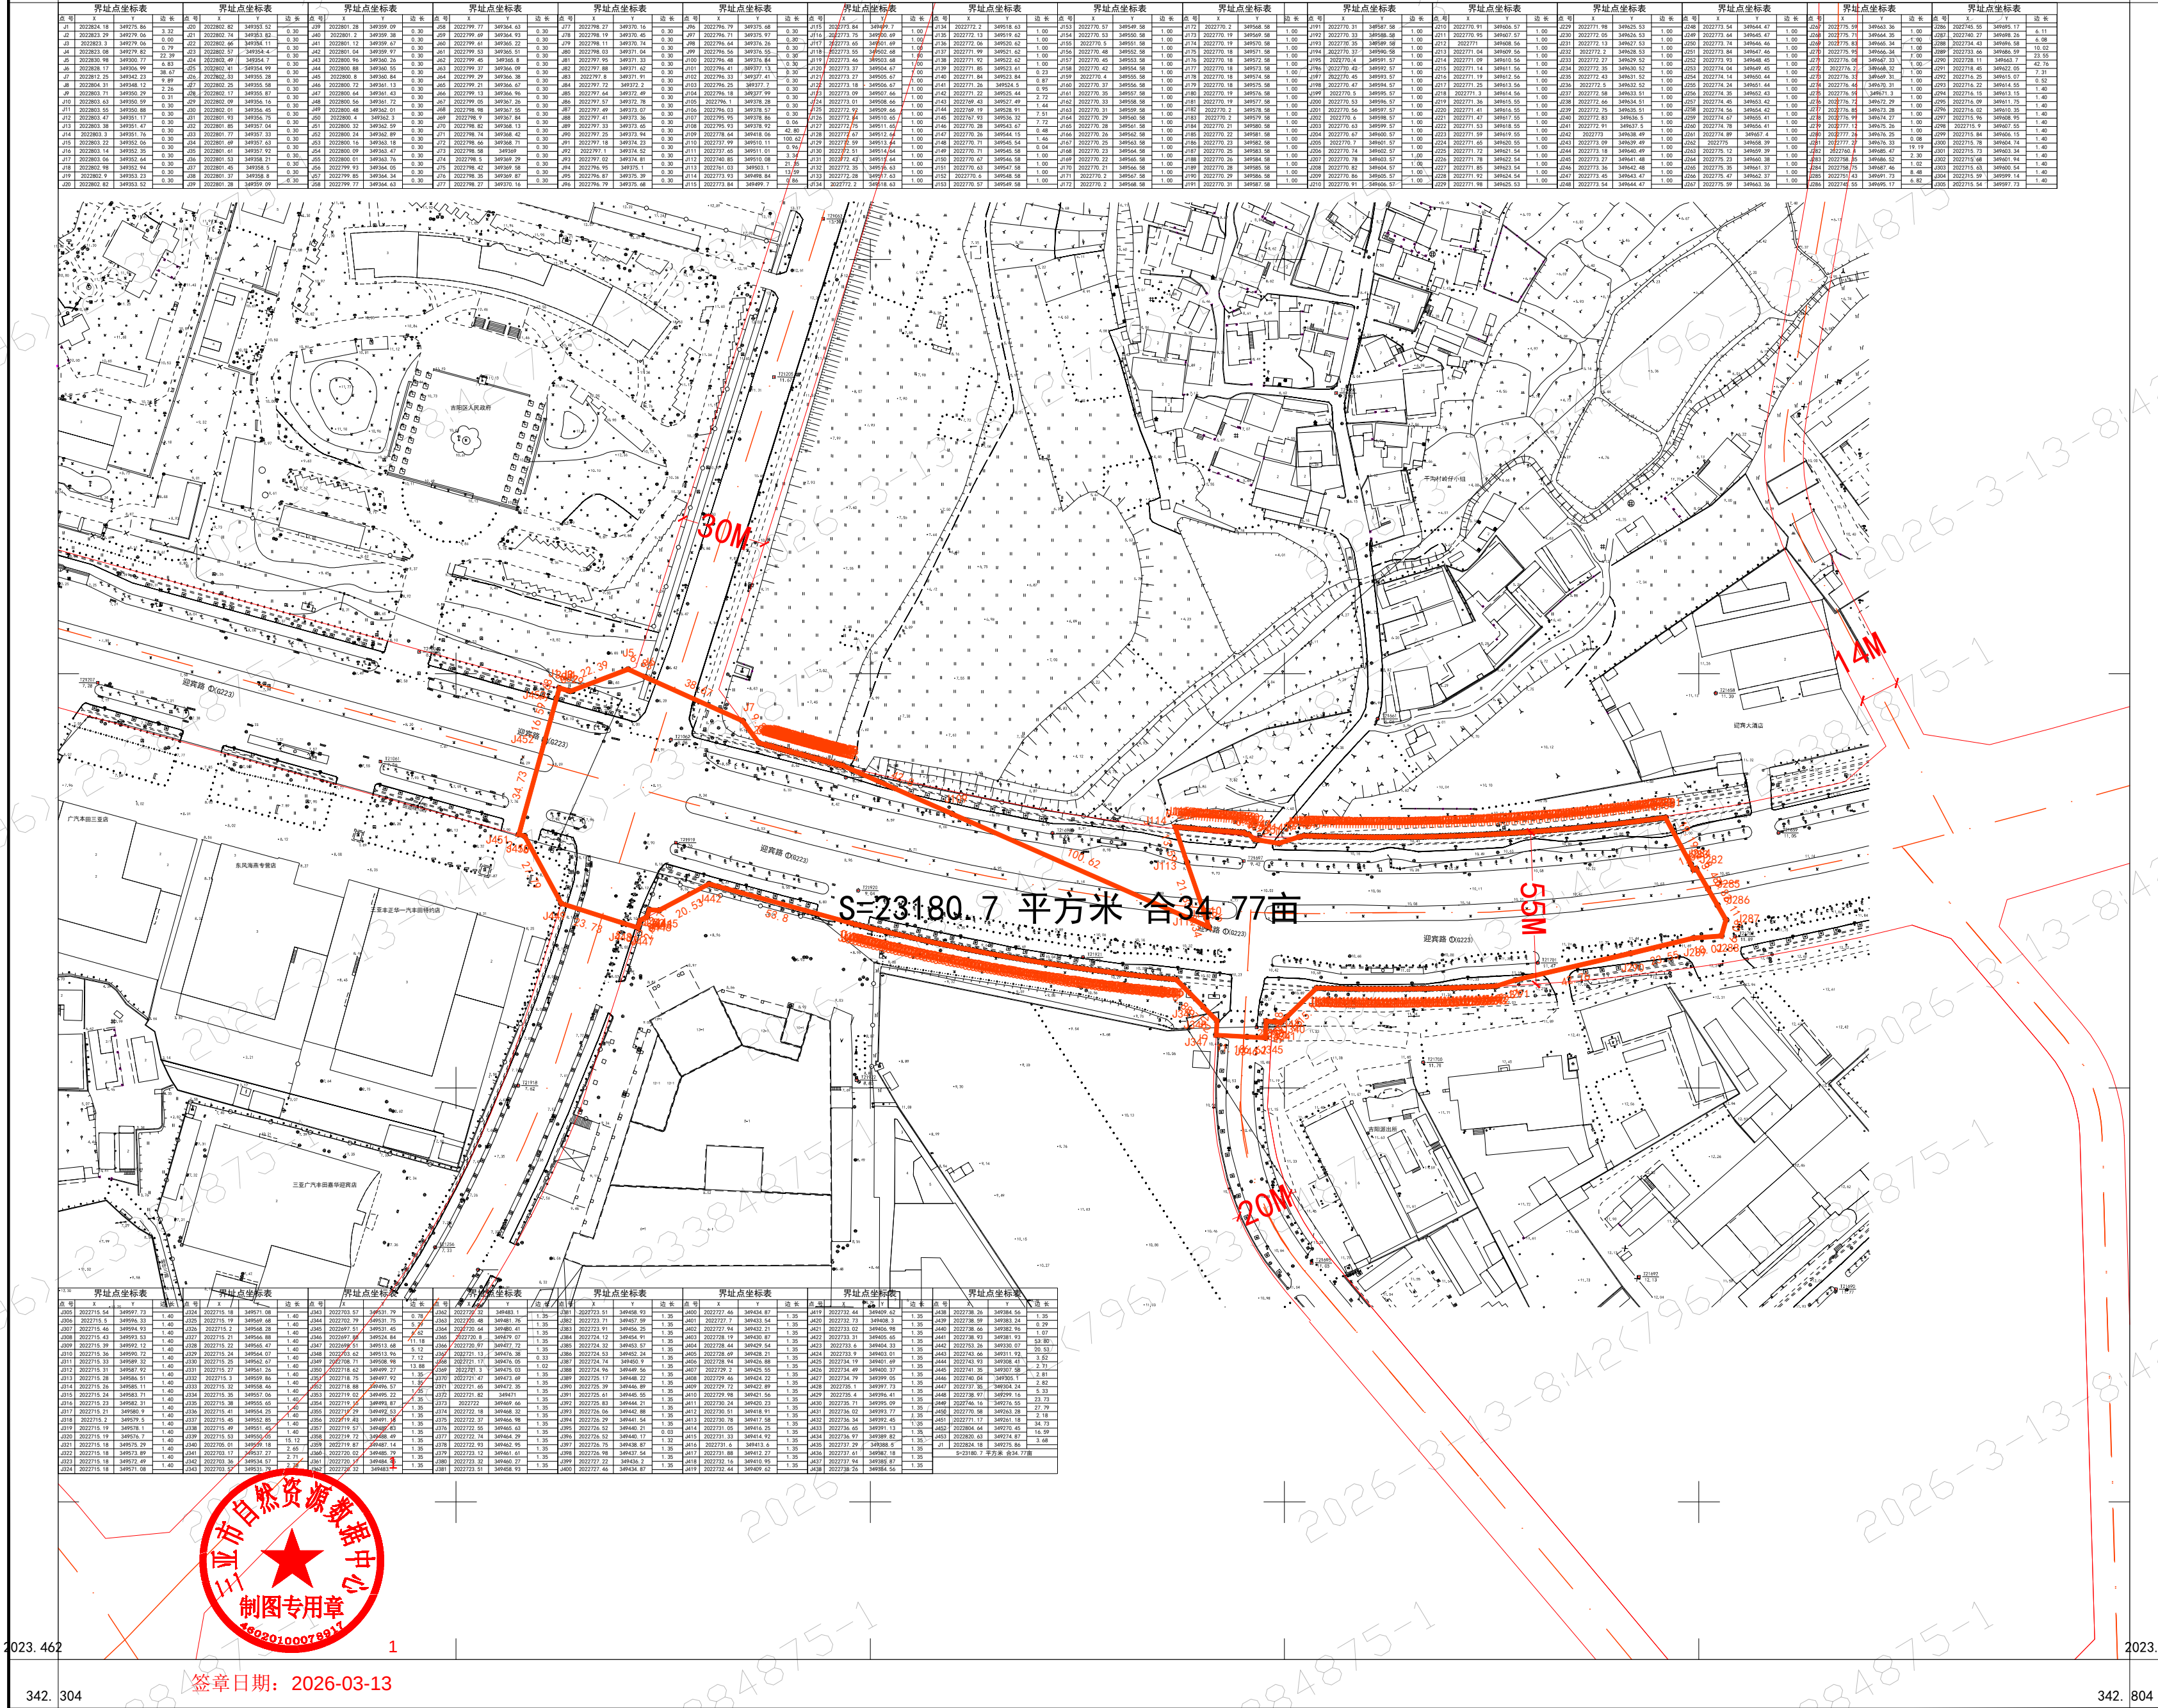

2023. 462

342. 304

1
签章日期: 2026-03-13

2023. 462

342. 804

2016年6月数字化制图
大地2000坐标系
1985国家高程基准, 等高距为0.5米
2007年版图式

1:1500

存档数据: 2026. 3. 13